

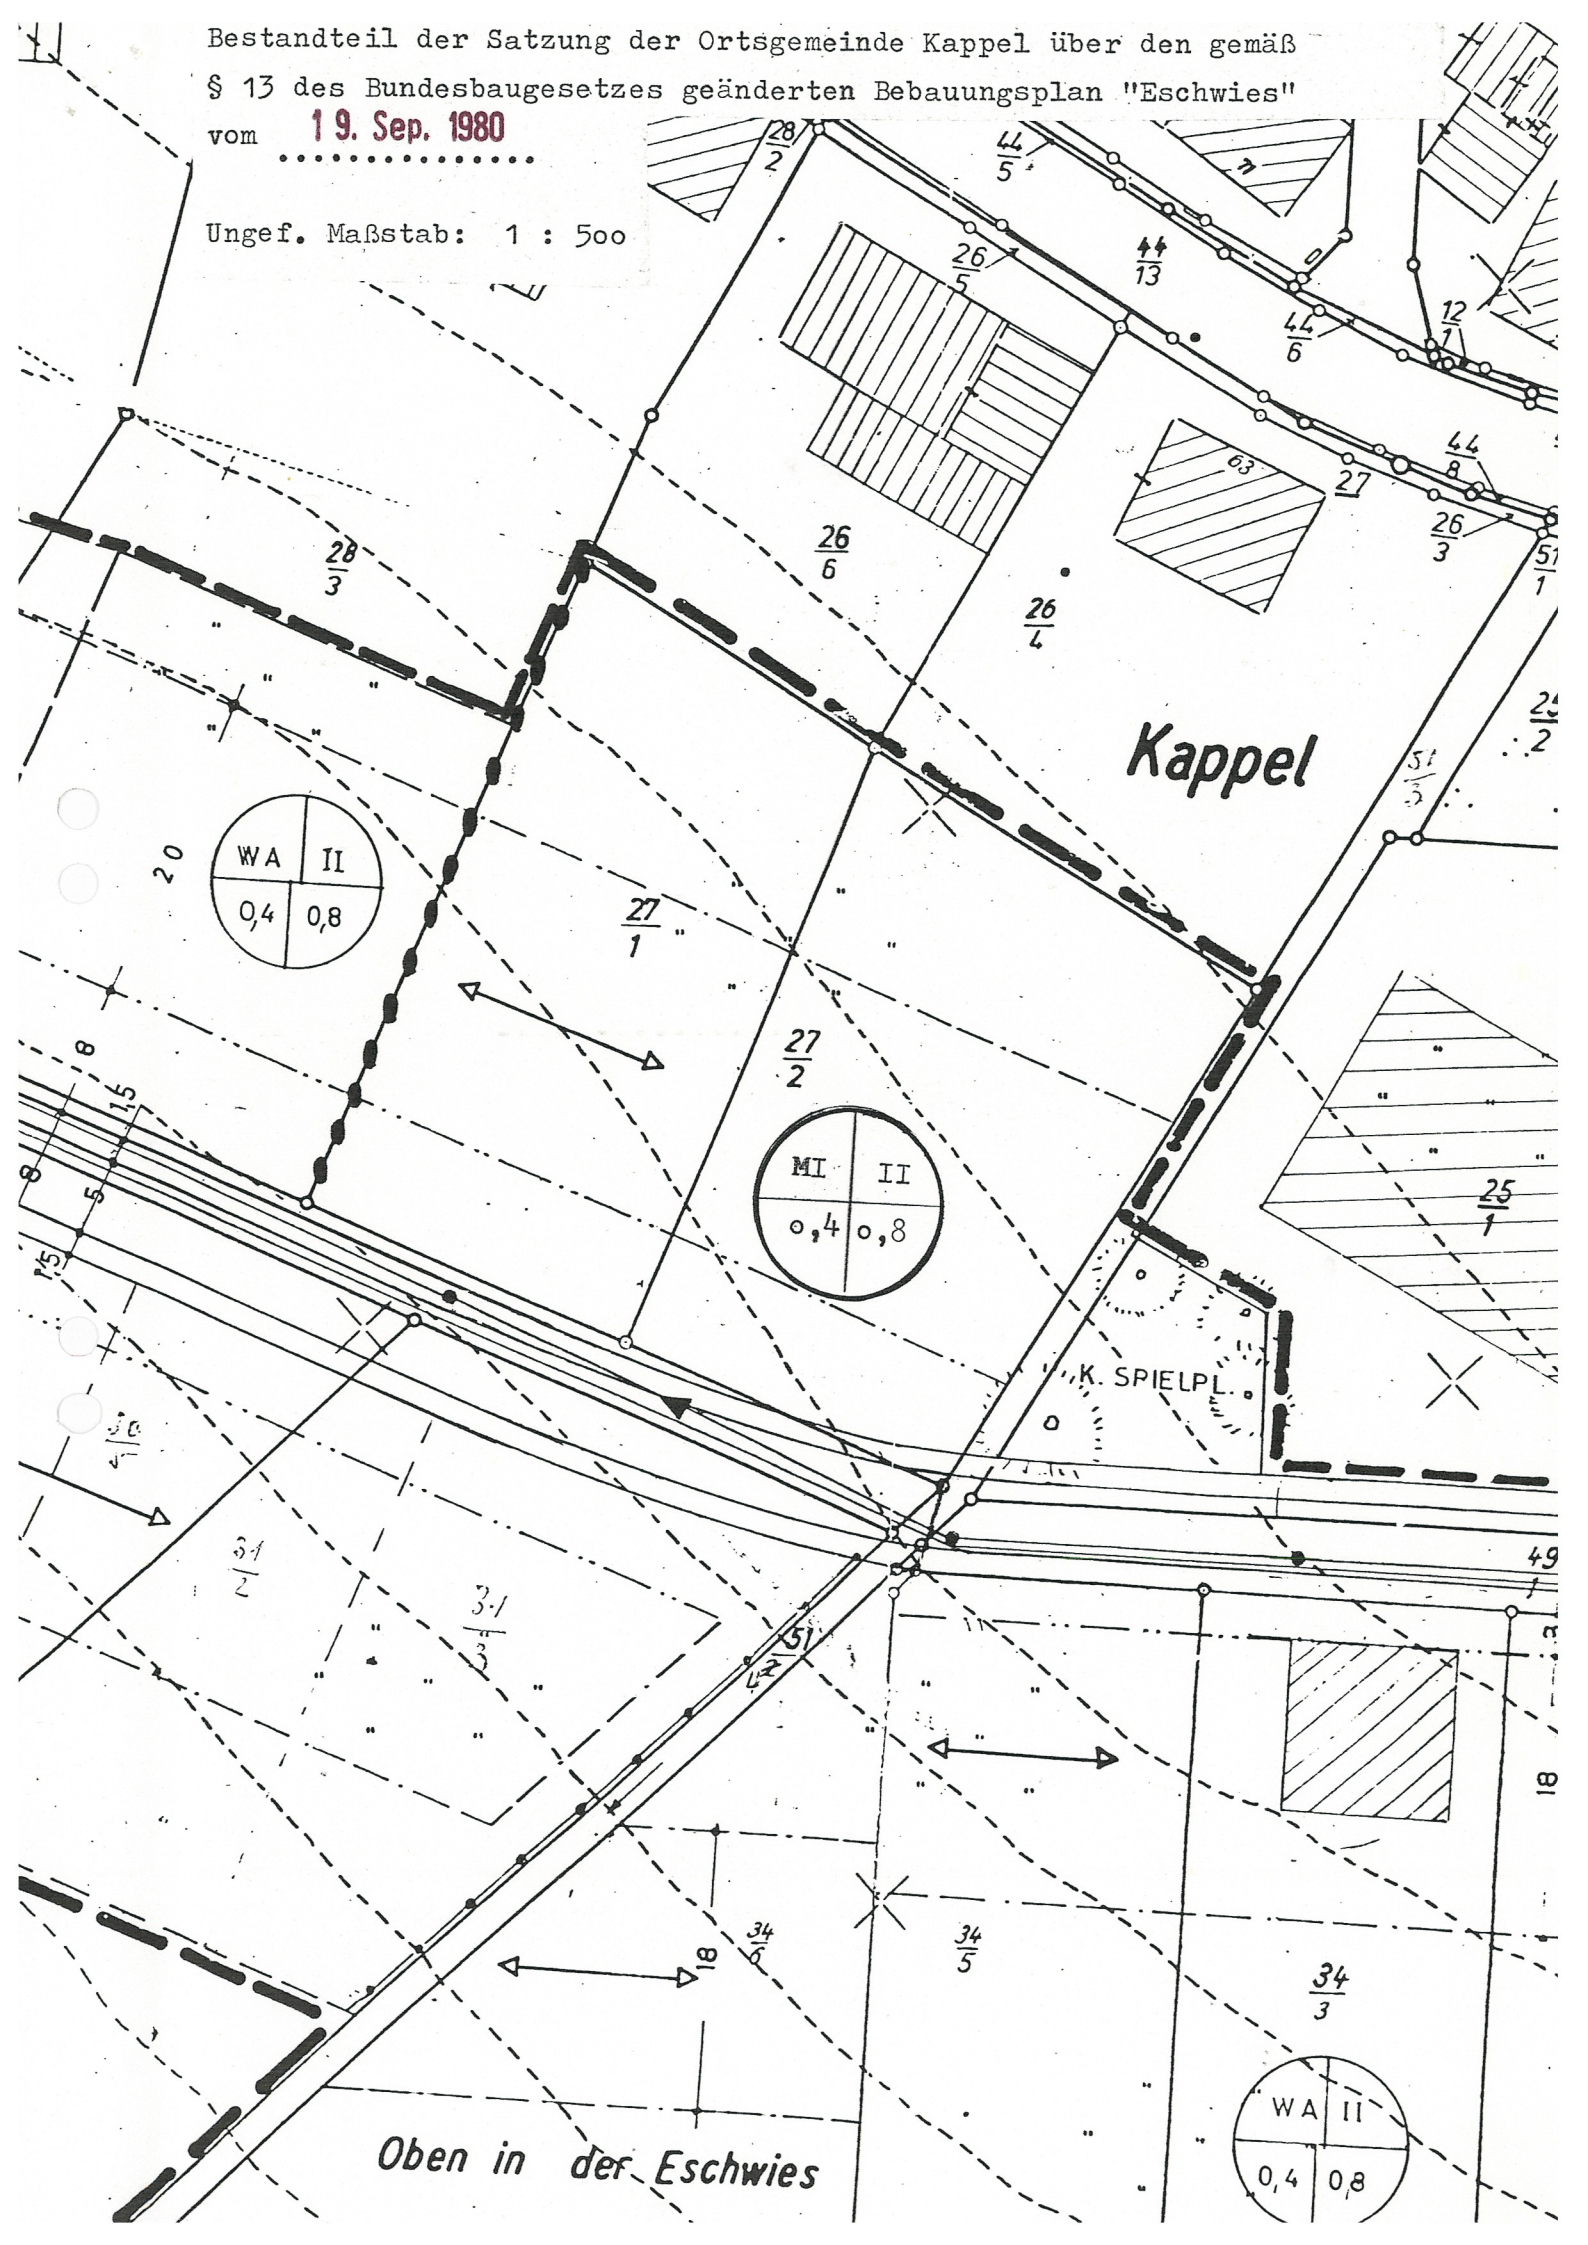


Bestandteil der Satzung der Ortsgemeinde Kappel über den gemäß
§ 13 des Bundesbaugesetzes geänderten Bebauungsplan "Eschwies"
vom **19. Sep. 1980**
.....

Ungef. Maßstab: 1 : 500

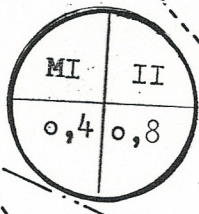

Kappel

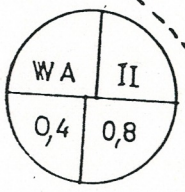

K. SPIELPL.

Oben in der Eschwies

