


Vorhabenplan "In den Gärten"

Vorhabenträgerin Karin Lange

M 1:1000

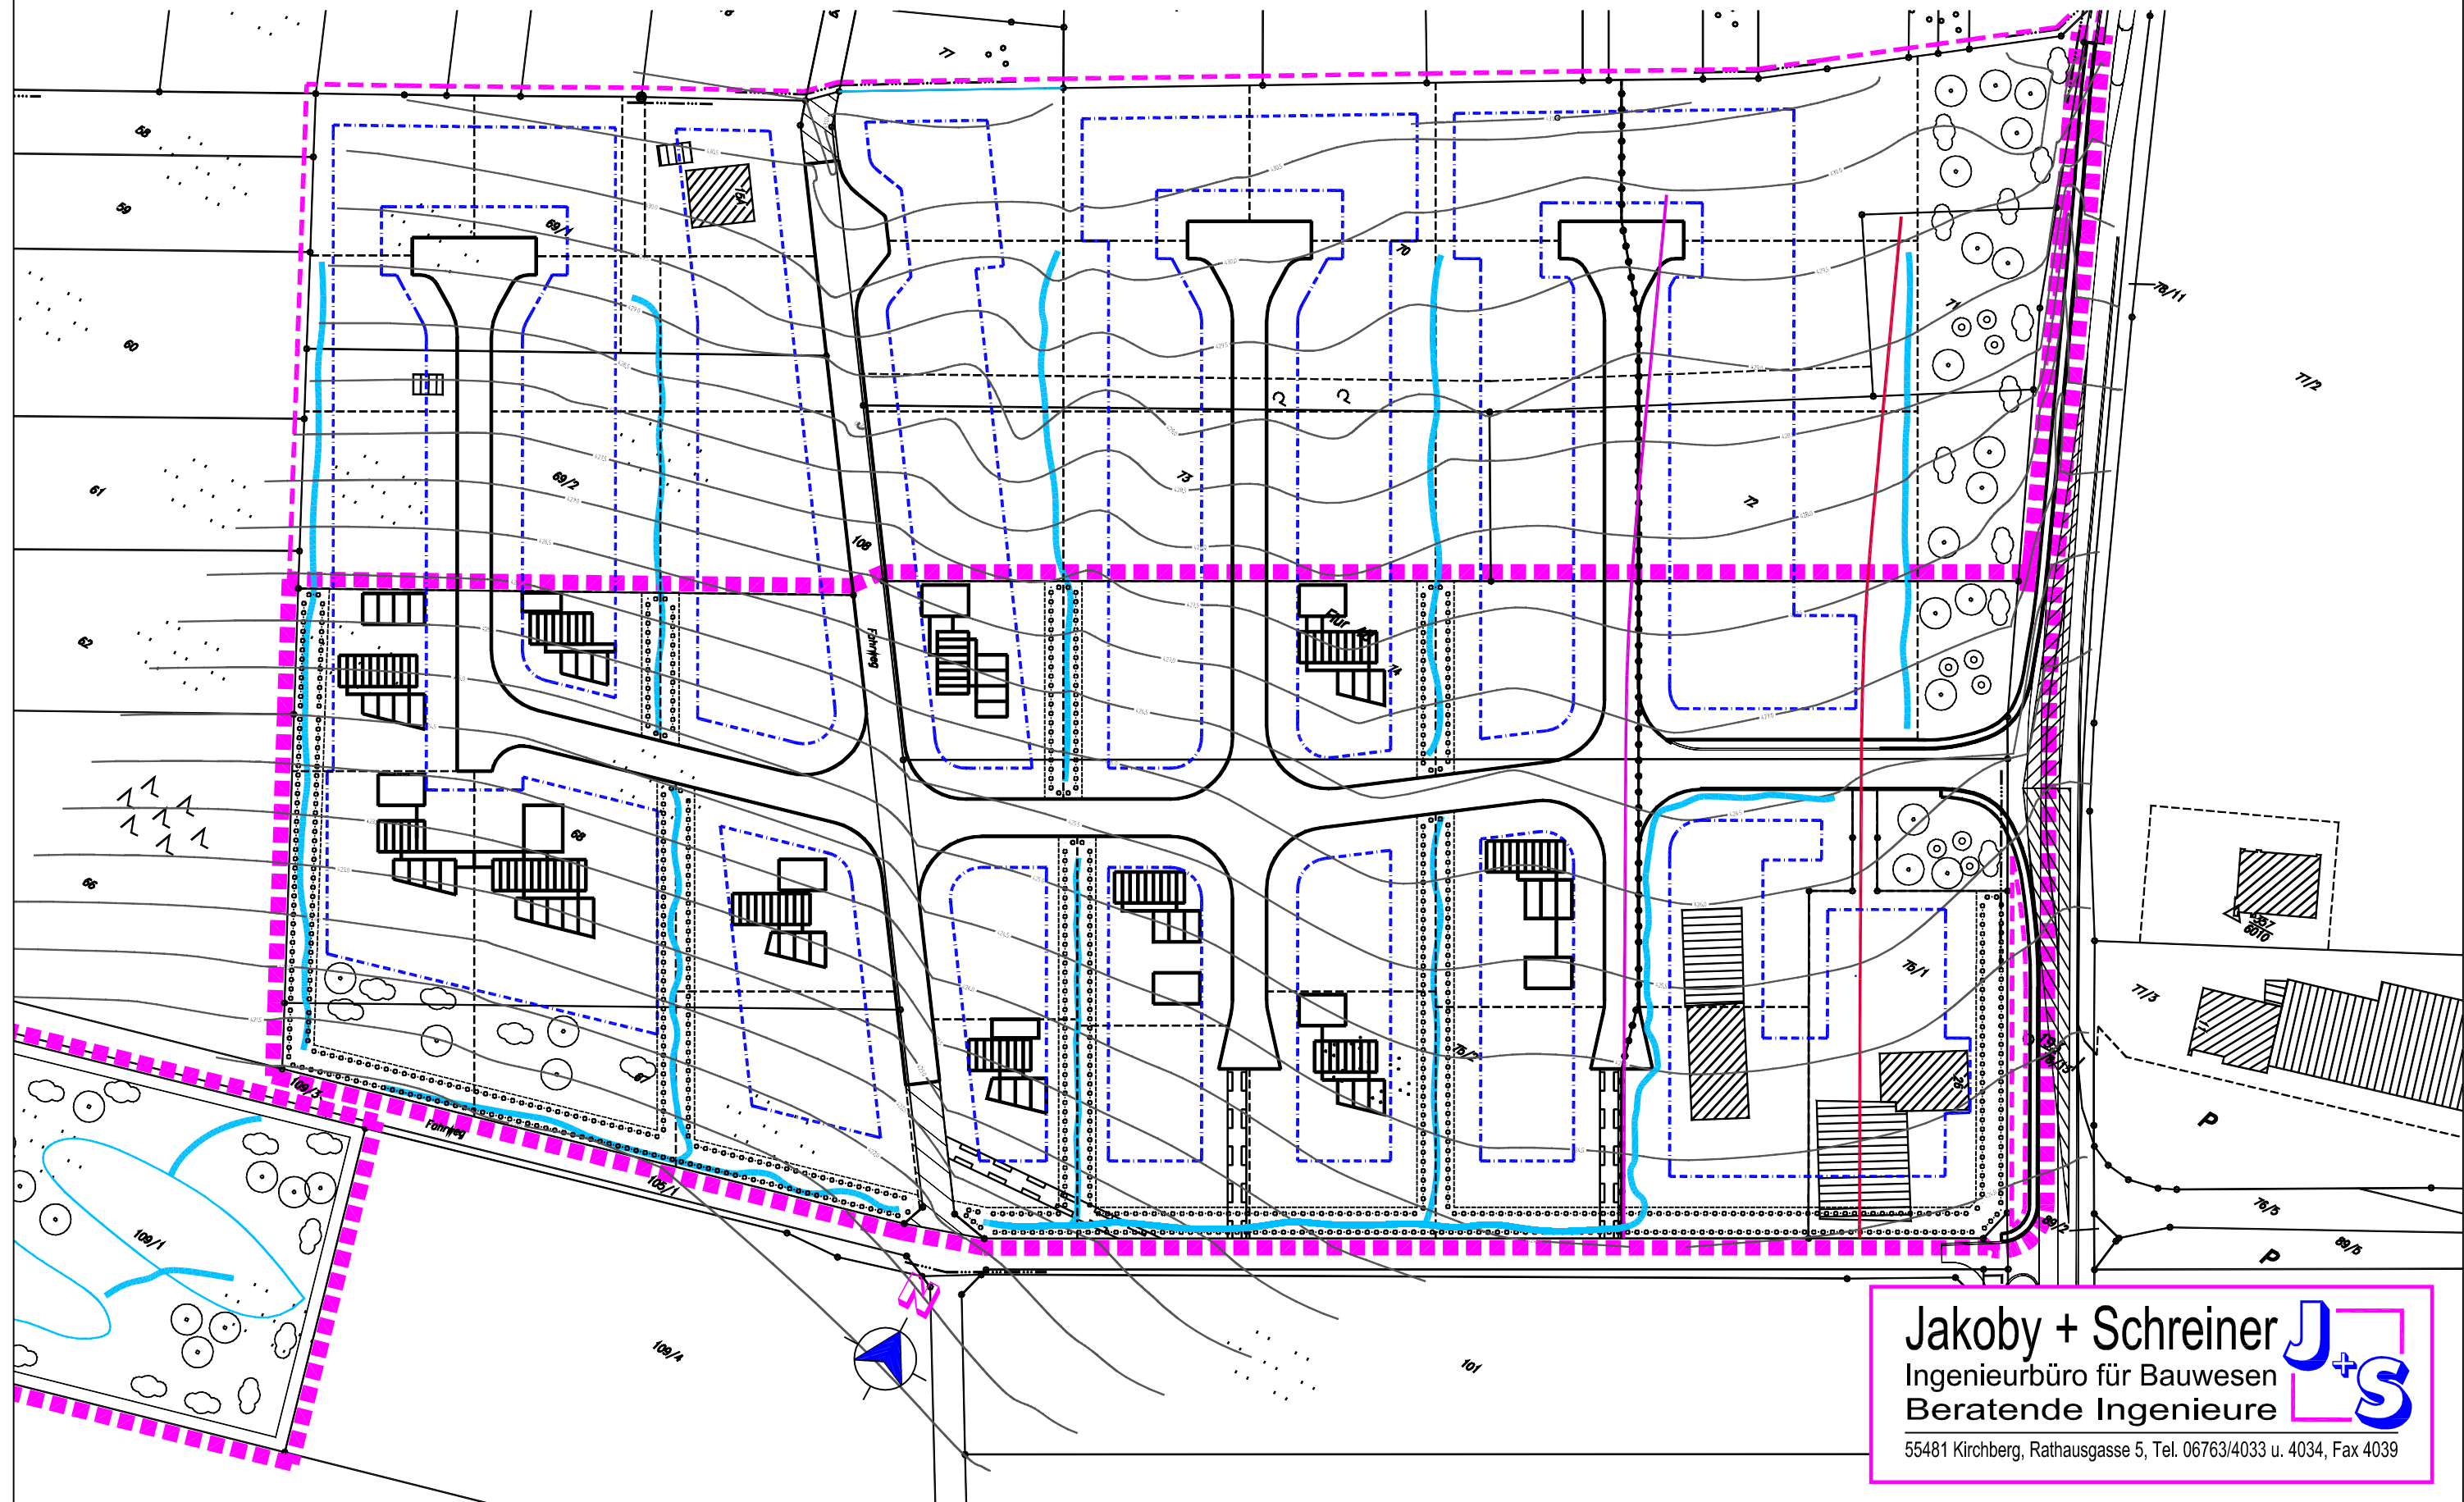

Jakoby + Schreiner **J+S**
Ingenieurbüro für Bauwesen
Beratende Ingenieure
55481 Kirchberg, Rathausgasse 5, Tel. 06763/4033 u. 4034, Fax 4039