


Pflanzschema Hecke

1:100

Grünordnungsplan

Kirchberg, Industriegebiet

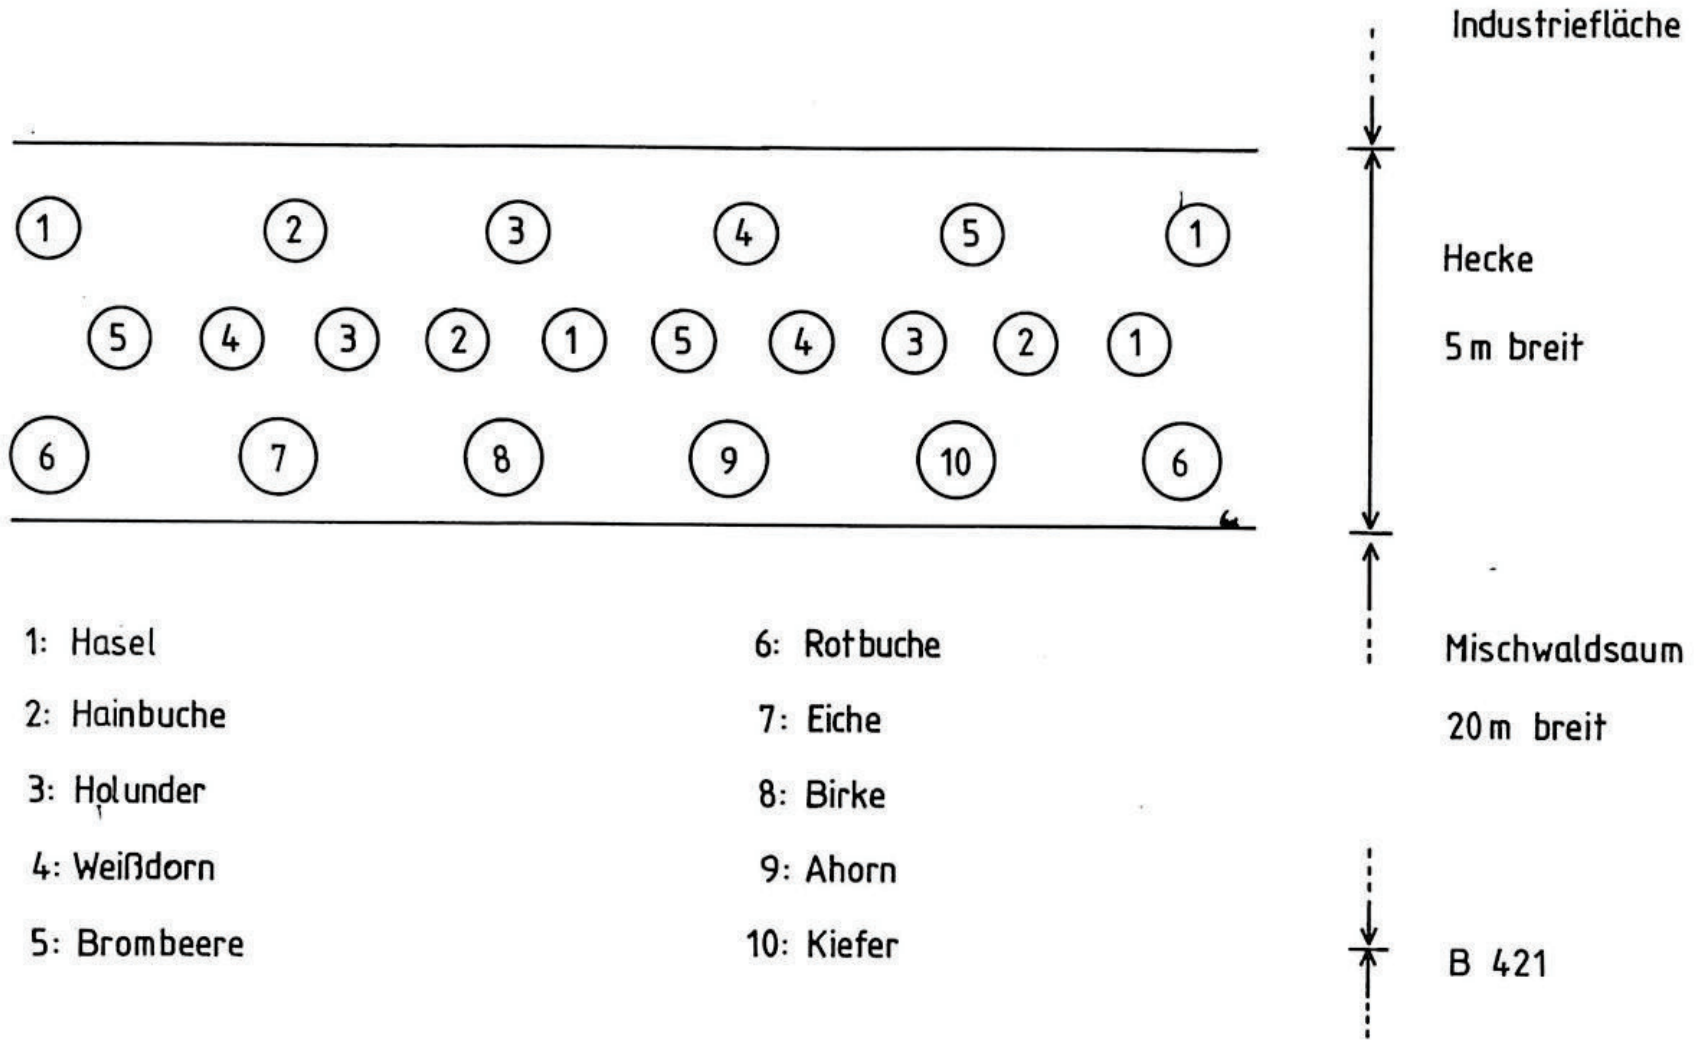

Plat vorgelegt
10. FEB. 1991
Krelevarwaltung
des Rhein-ruhr-rück-Kreises
19/60 Az.: 610-13-67